


# Bergmannsring 1 Erdgeschoss

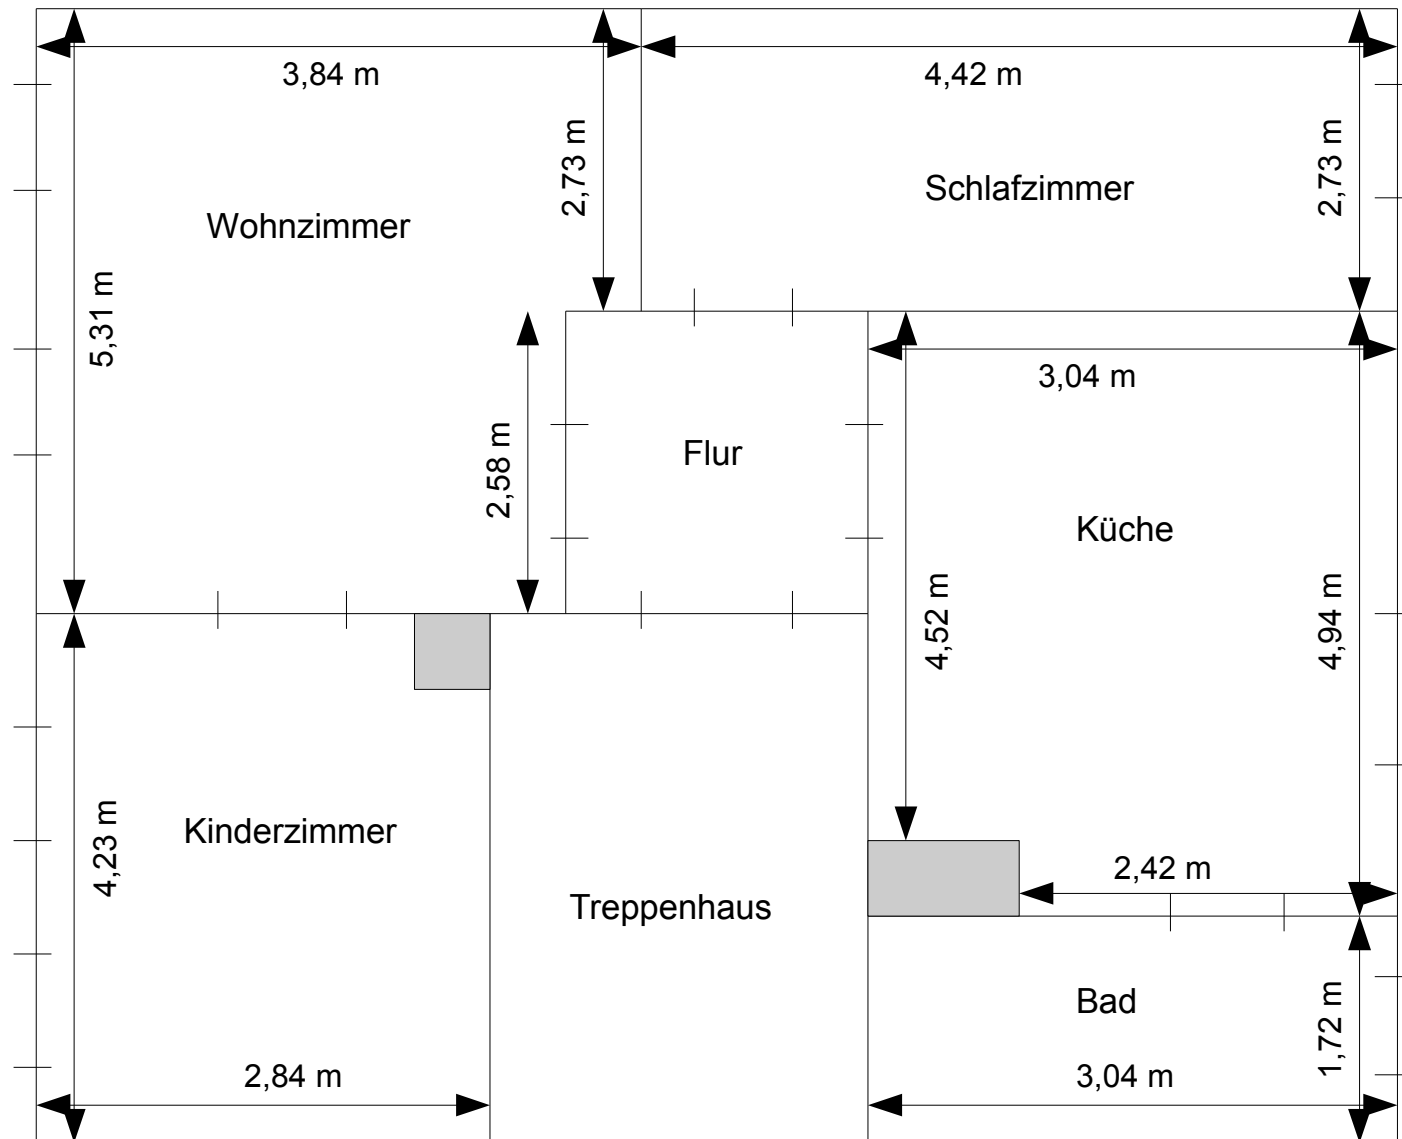

Nicht maßstabsgetreu  
Angaben der Maße sind zirka