


Goethestr. 30 1. OG
2-Raum Wohnung

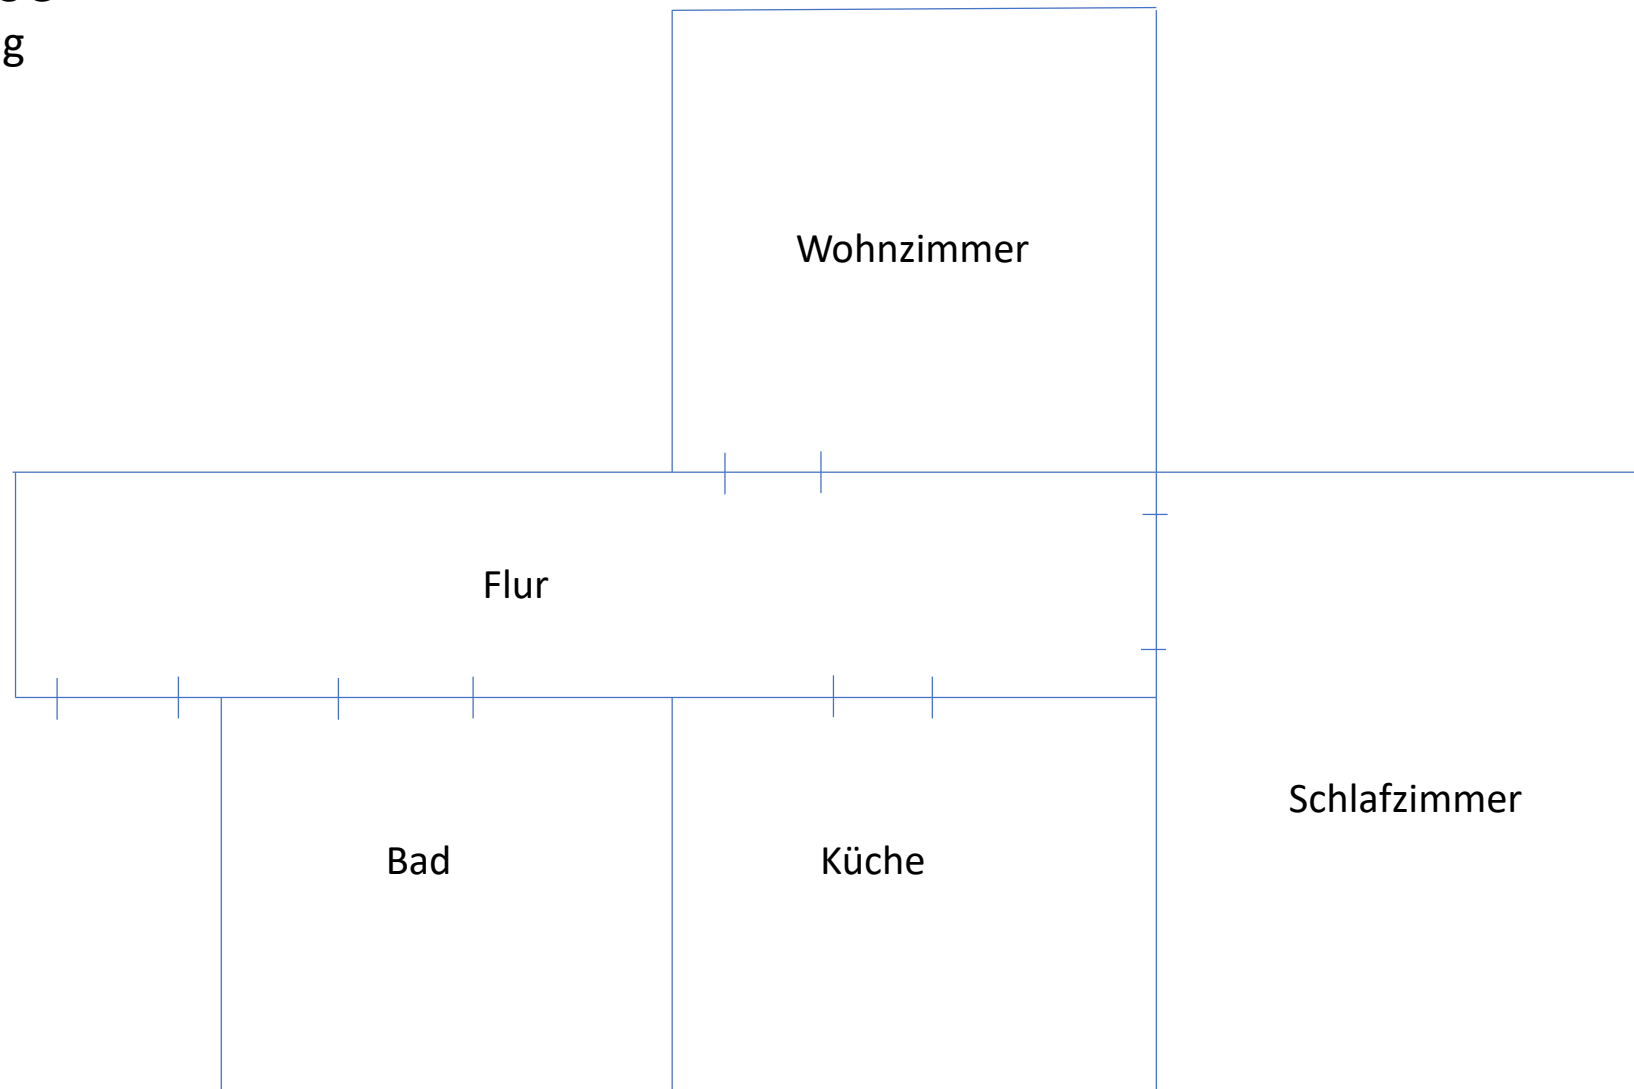

Nicht maßstabsgetreu
Zirkaangaben der Maße