


Mühlenstraße 2b,
1.OG rechts

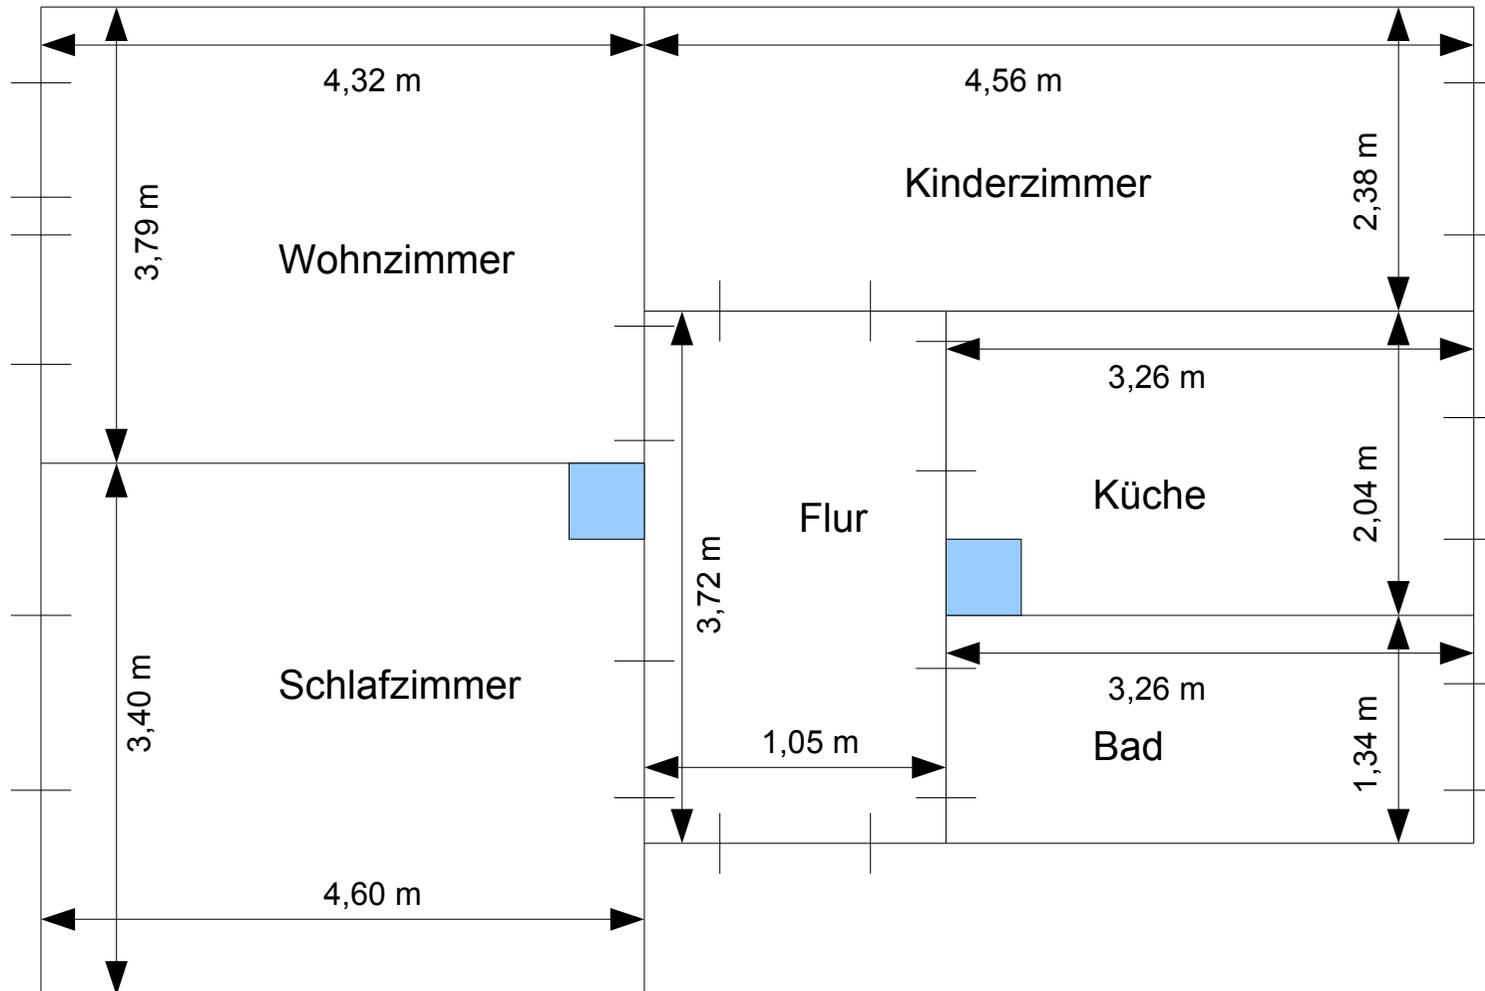

nicht maßstabsgetreu,
zirkaangaben der Maße