


Am Stadion 17
2. OG, rechts

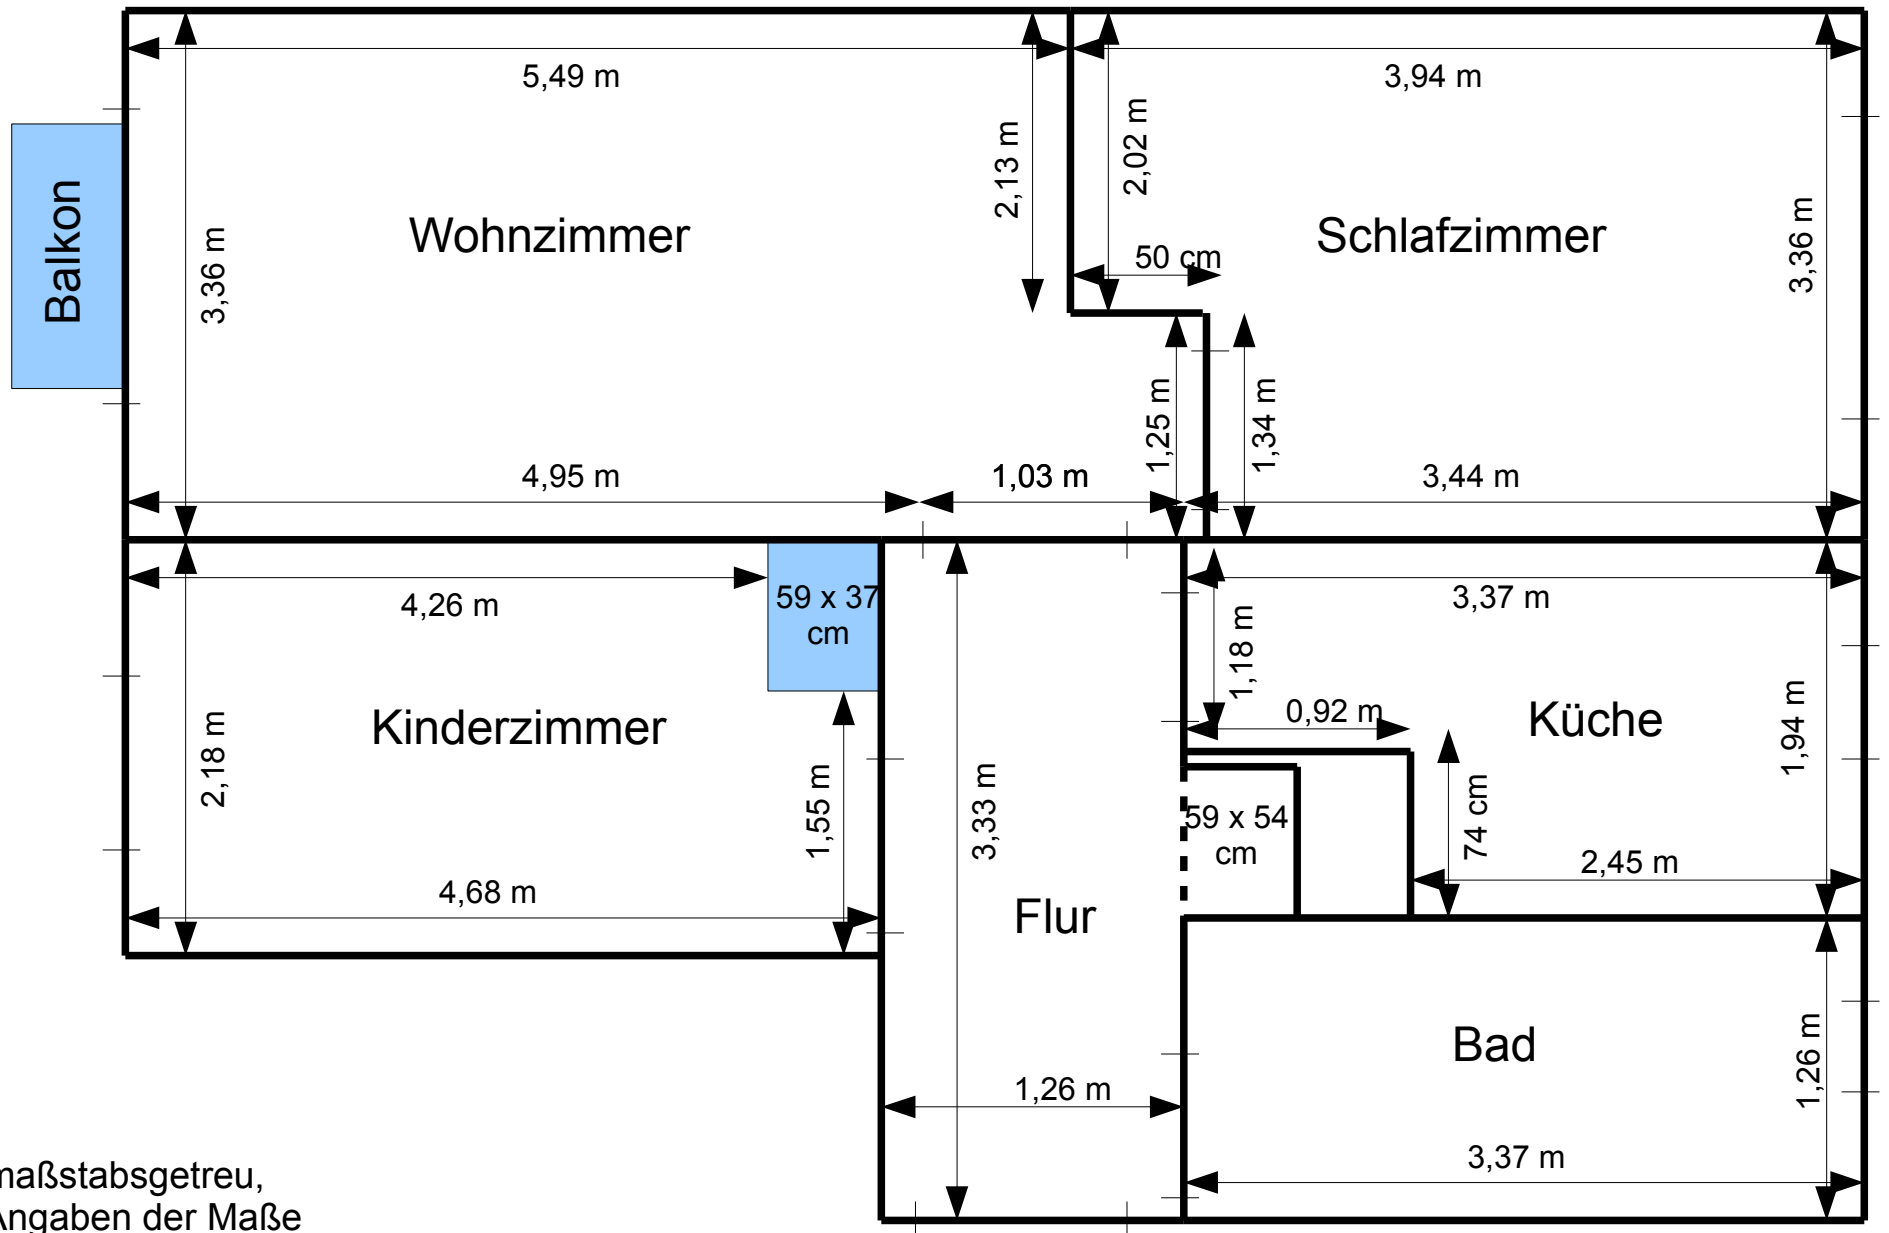

nicht maßstabsgetreu,
zirka Angaben der Maße