


Am Stadion 13. 3. OG
2-Raum Wohnung

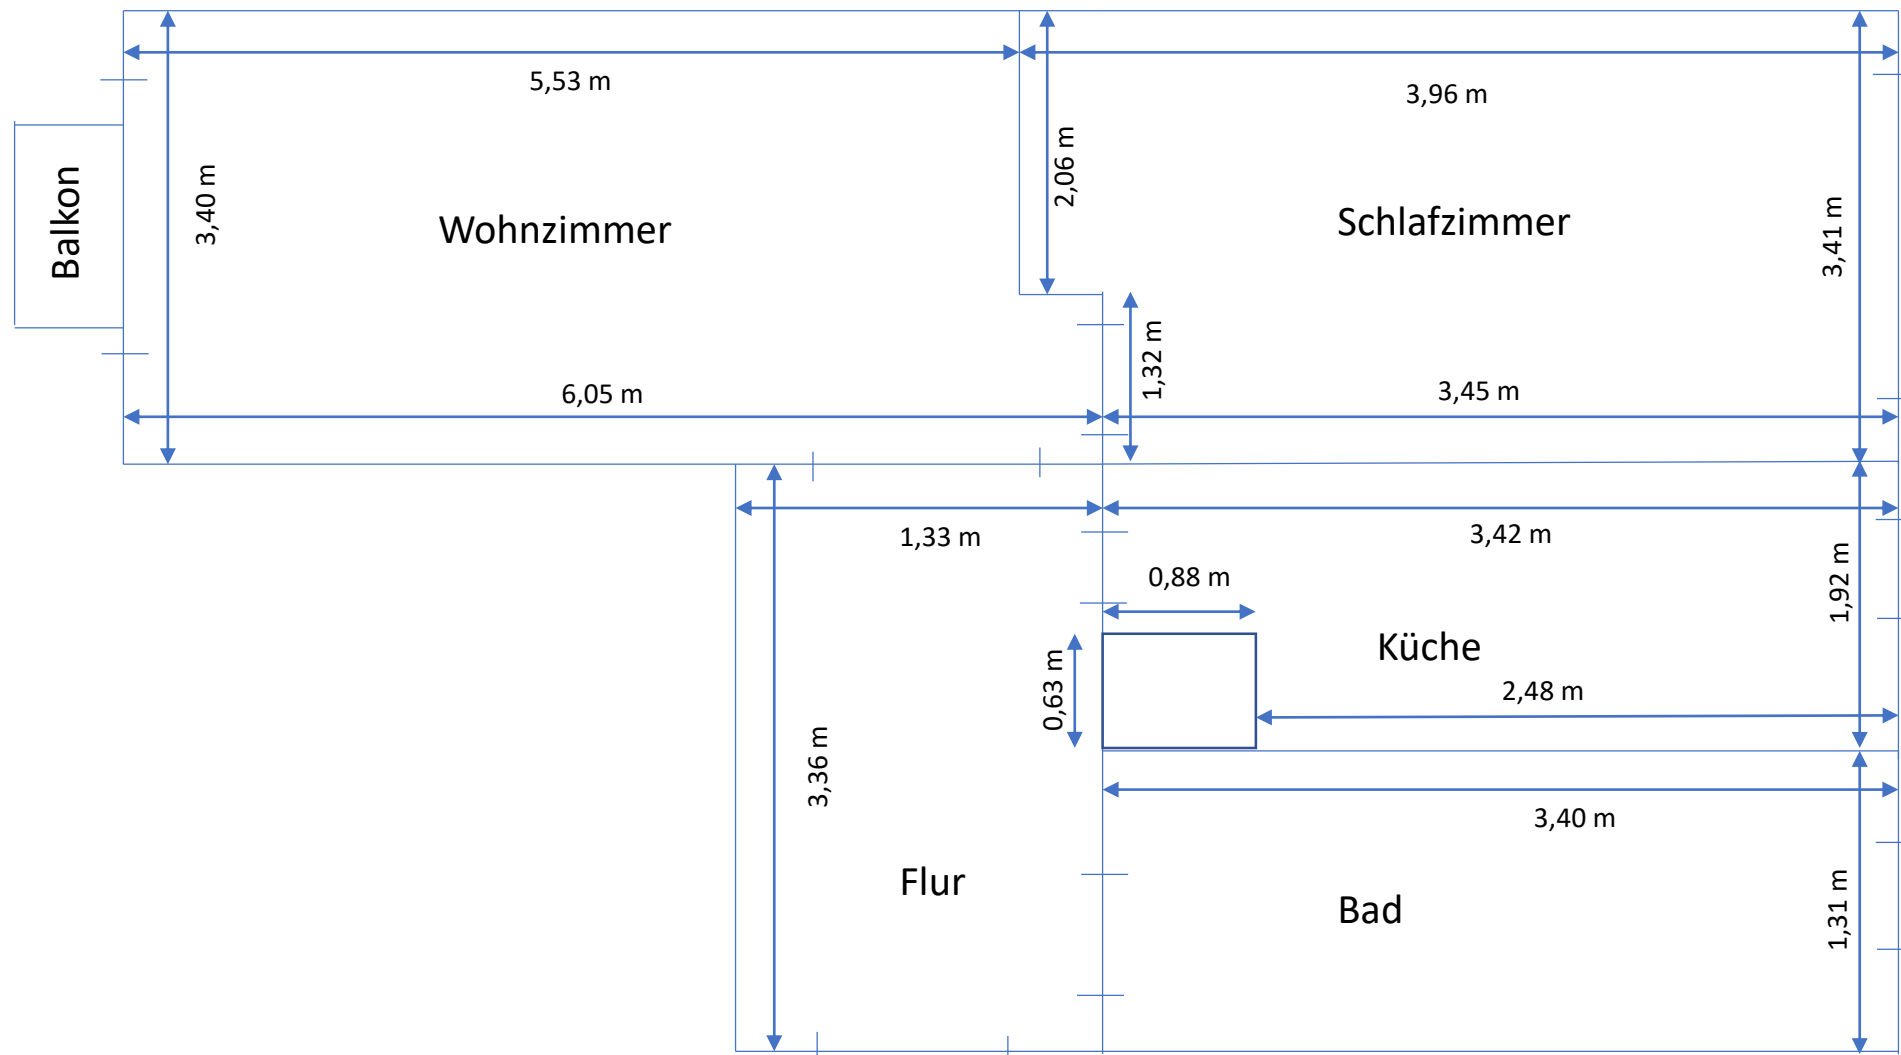

Nicht maßstabsgetreu
Zirkaangaben der Maße