


Am Stadion 17
3. OG

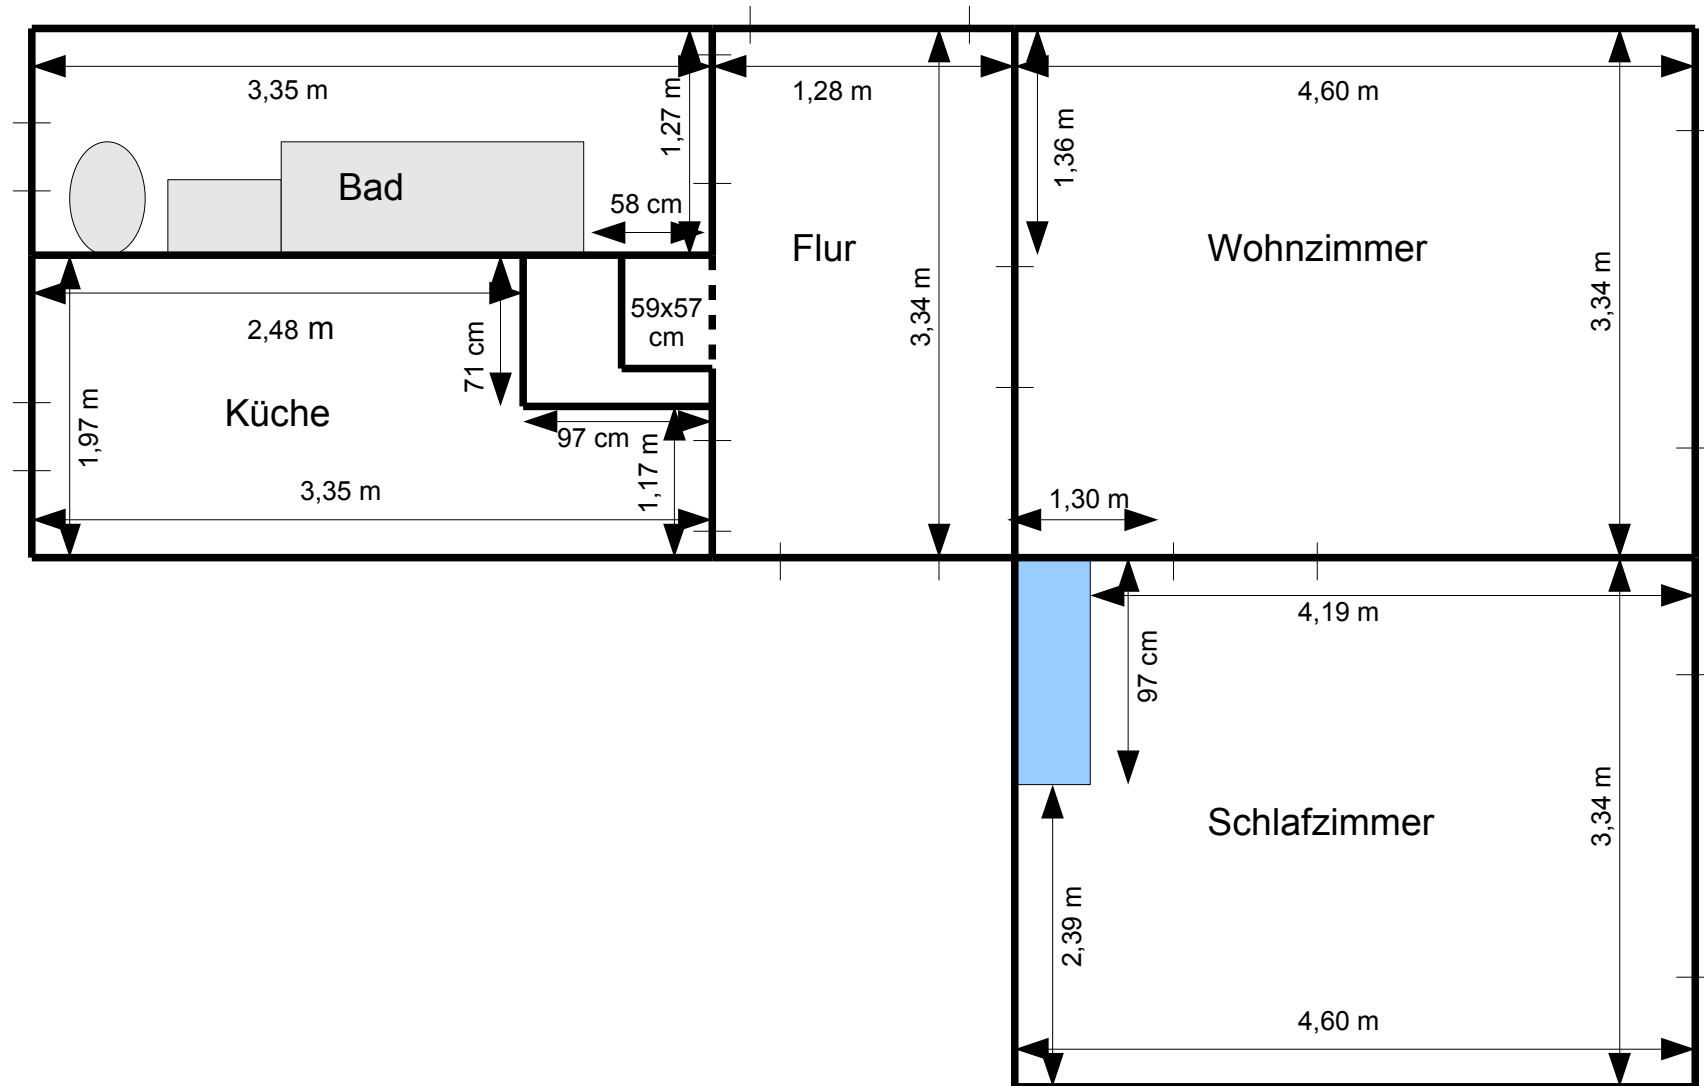

nicht maßstabsgetreu,
Zirkaangaben der Maße