


Am Stadion 2
1. OG - rechts

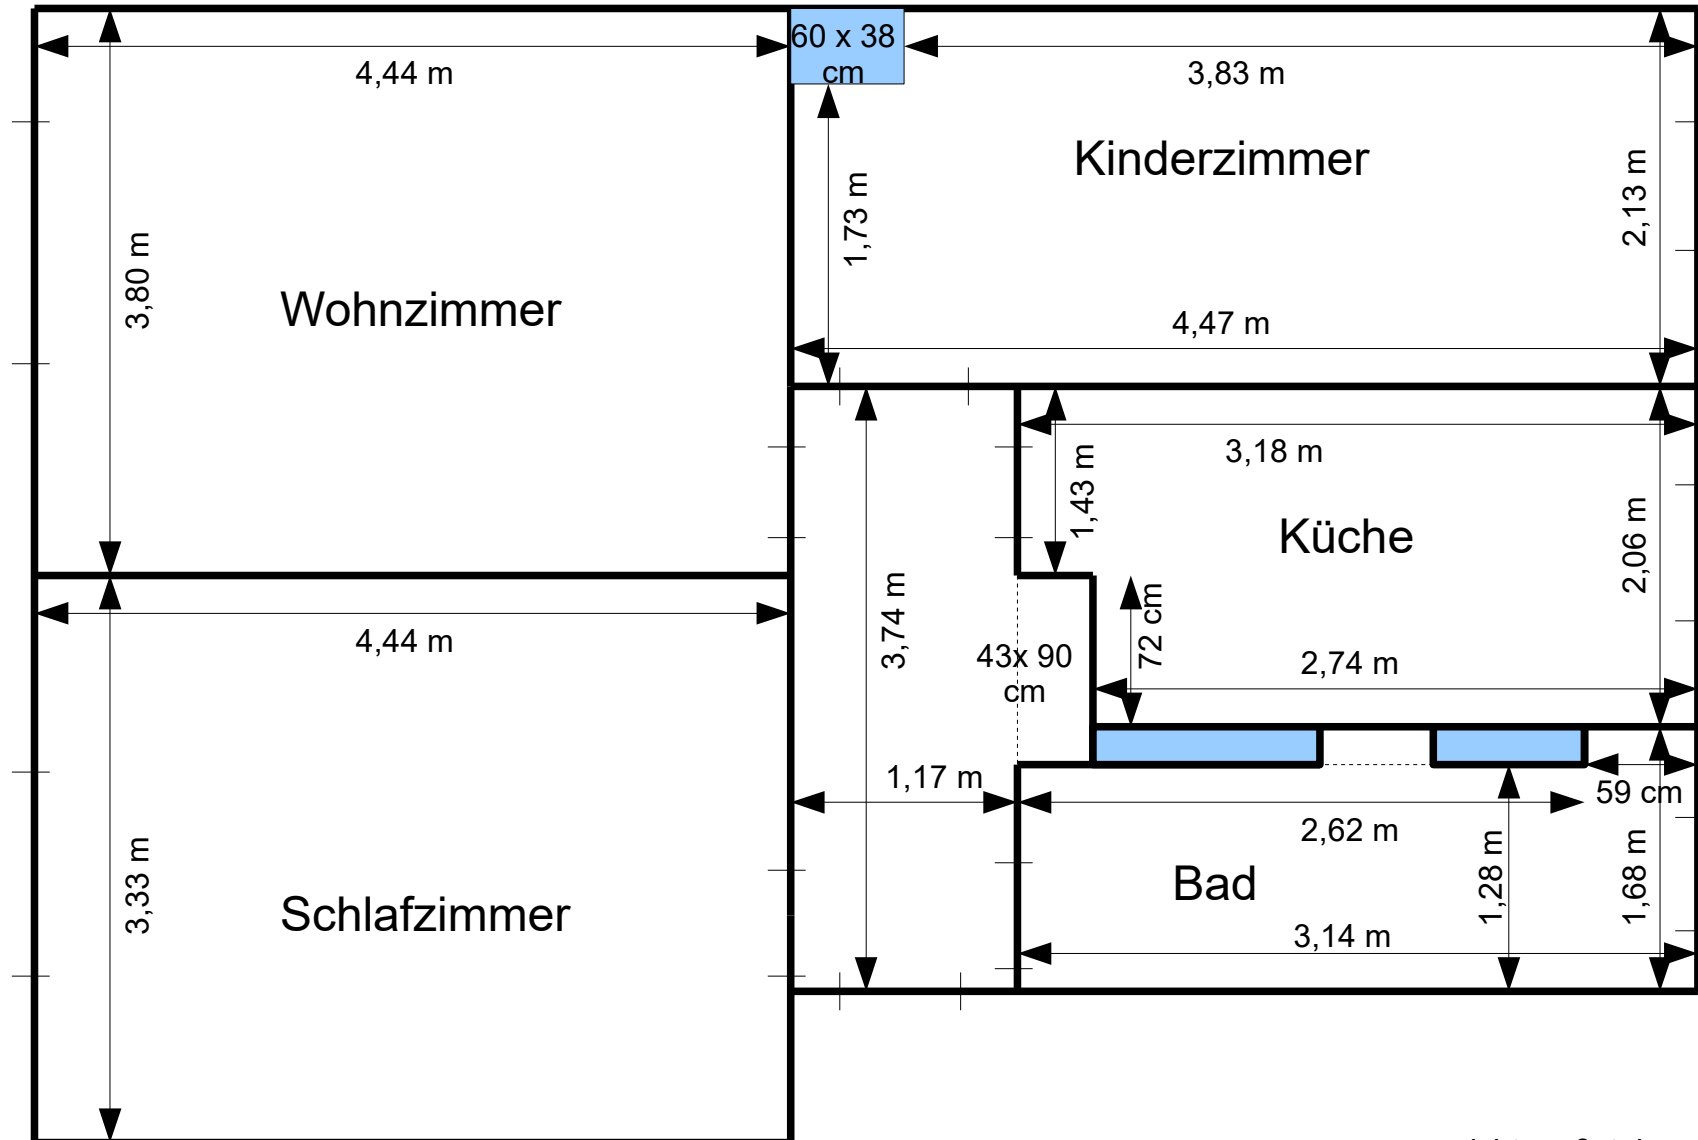

nicht maßstabsgetreu,
zirkaangaben der Maße