


Am Stadion 2
3. OG - rechts

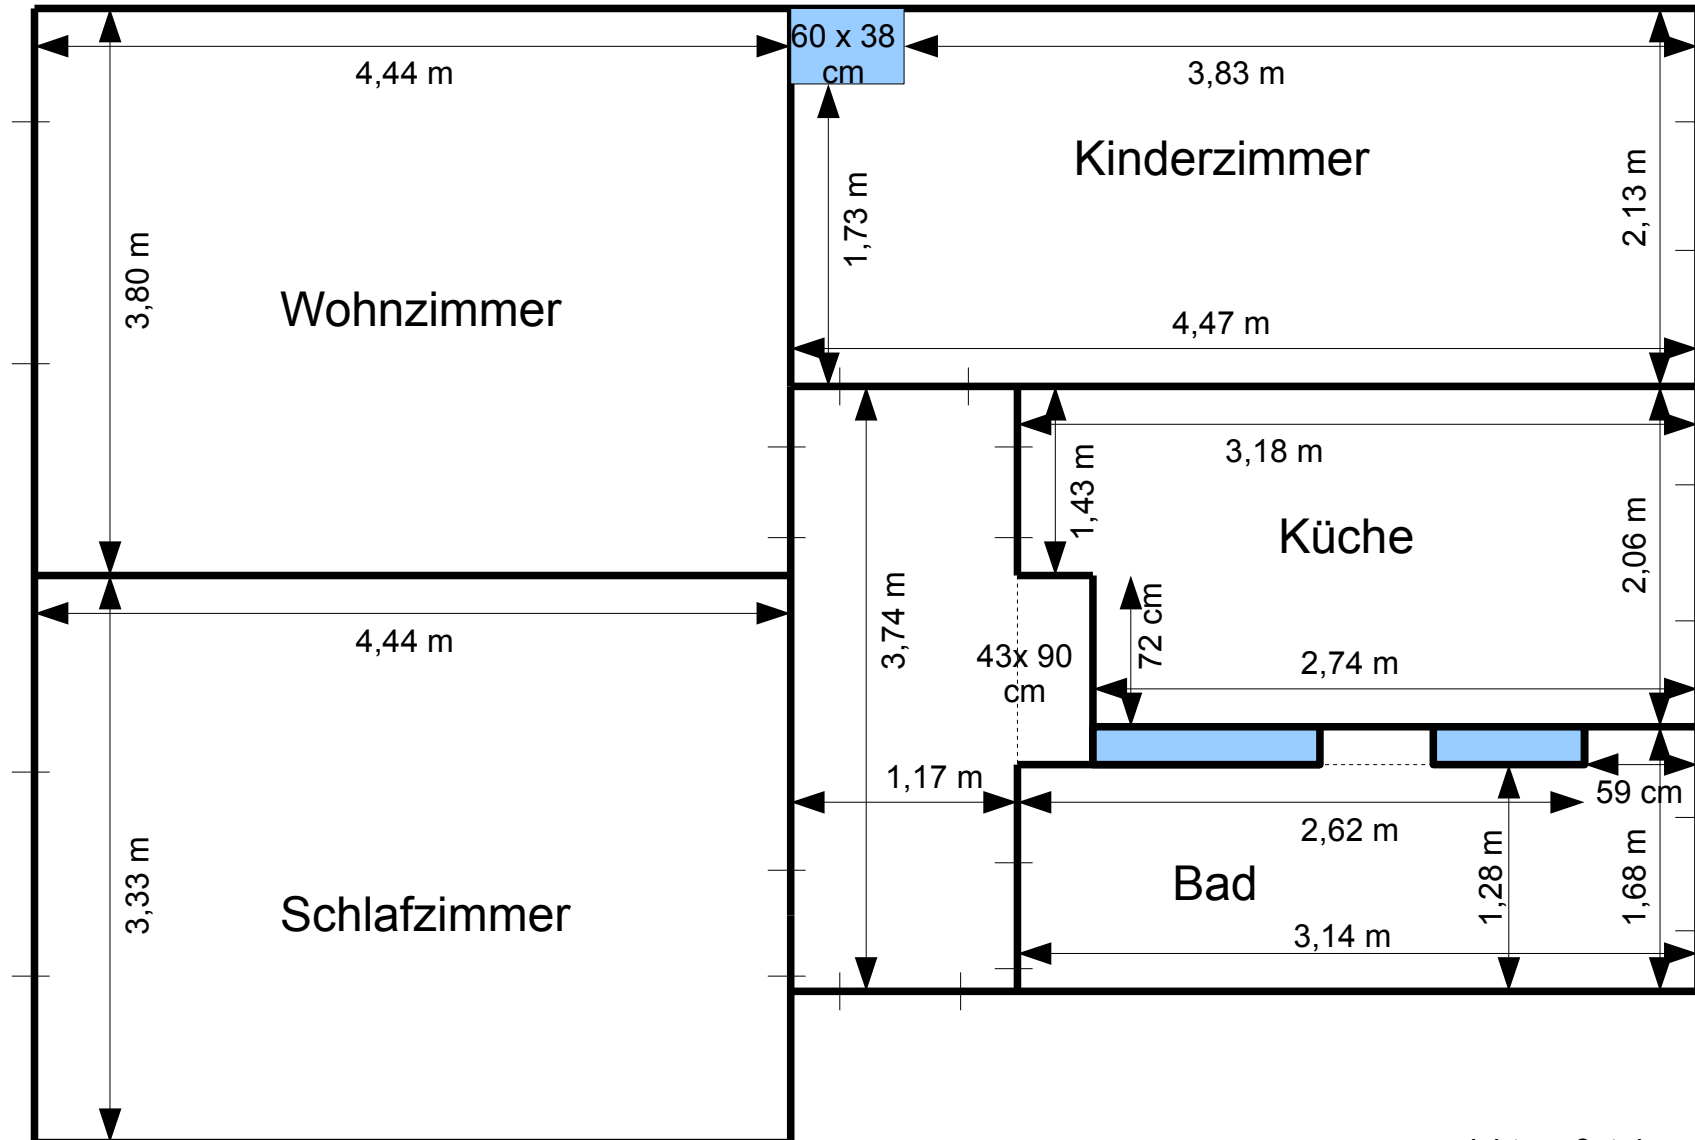

nicht maßstabsgetreu,
zirkaangaben der Maße