


Am Stadion 24, 3. OG links
3-Raum Wohnung

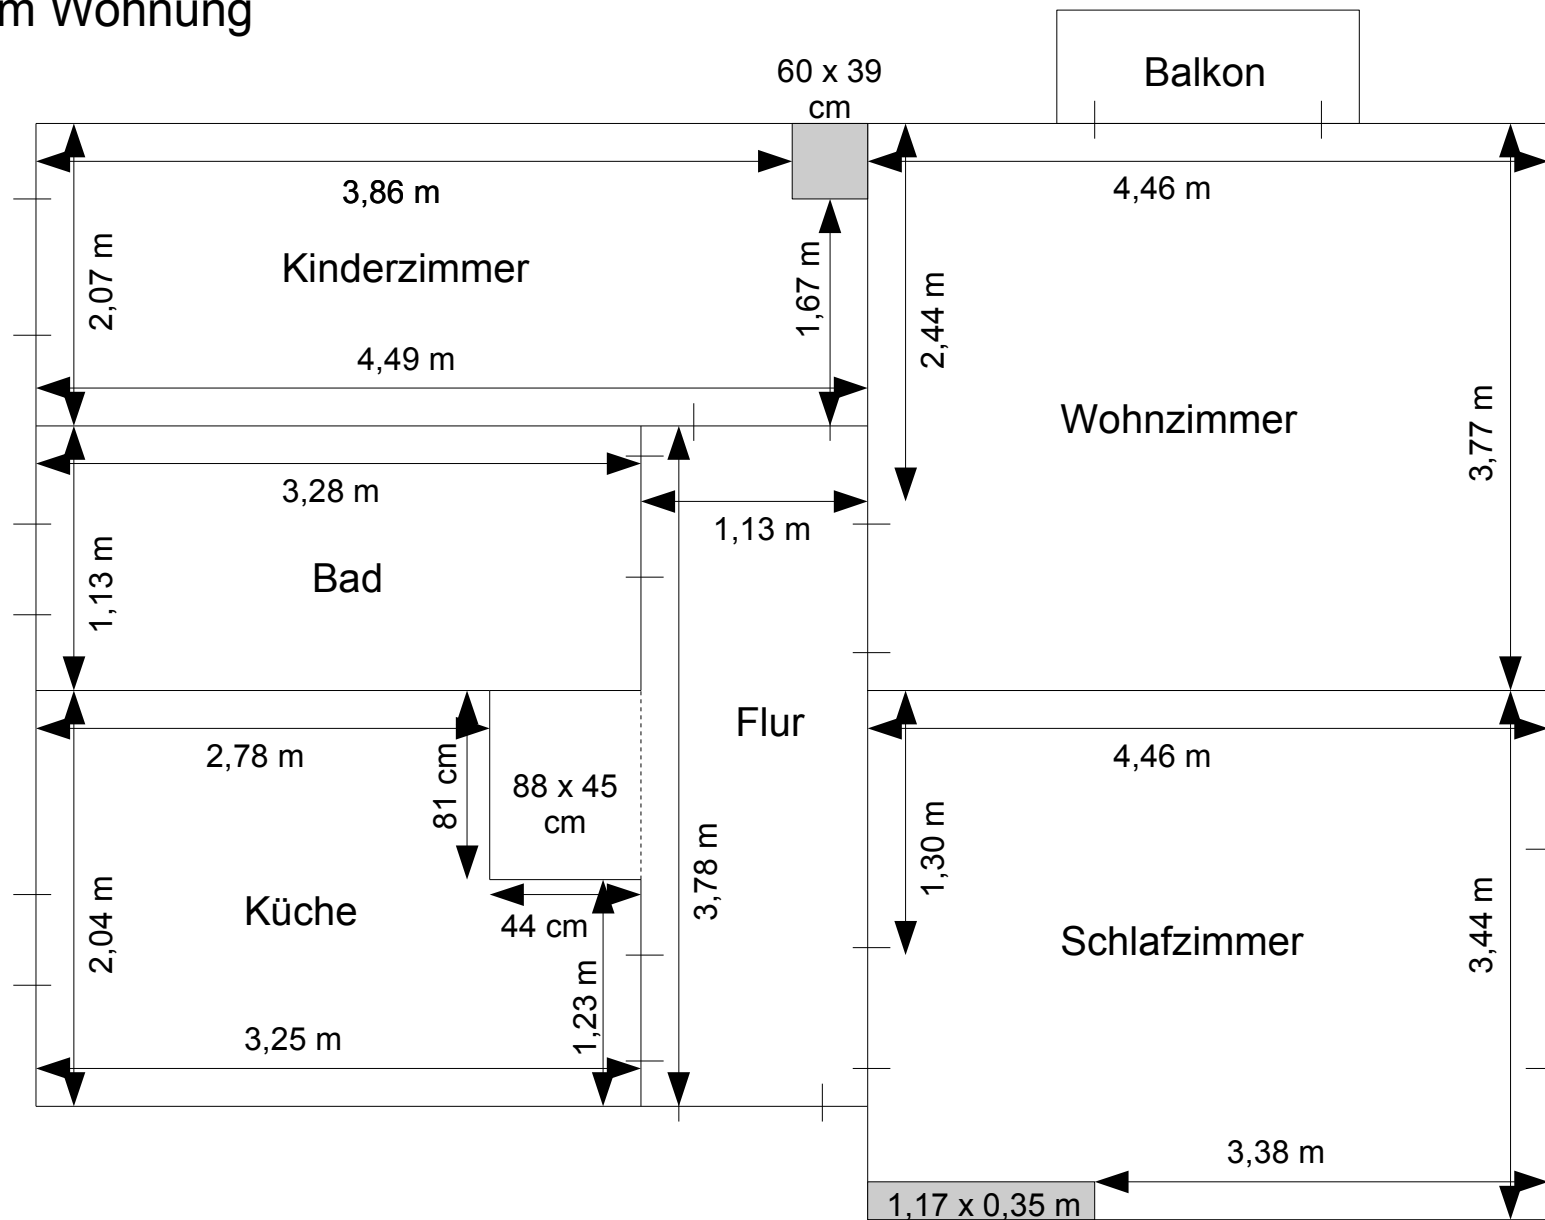

Grundriss ist nicht maßstäblich
Maßangaben sind zirka