


Am Stadion 25
3. OG rechts

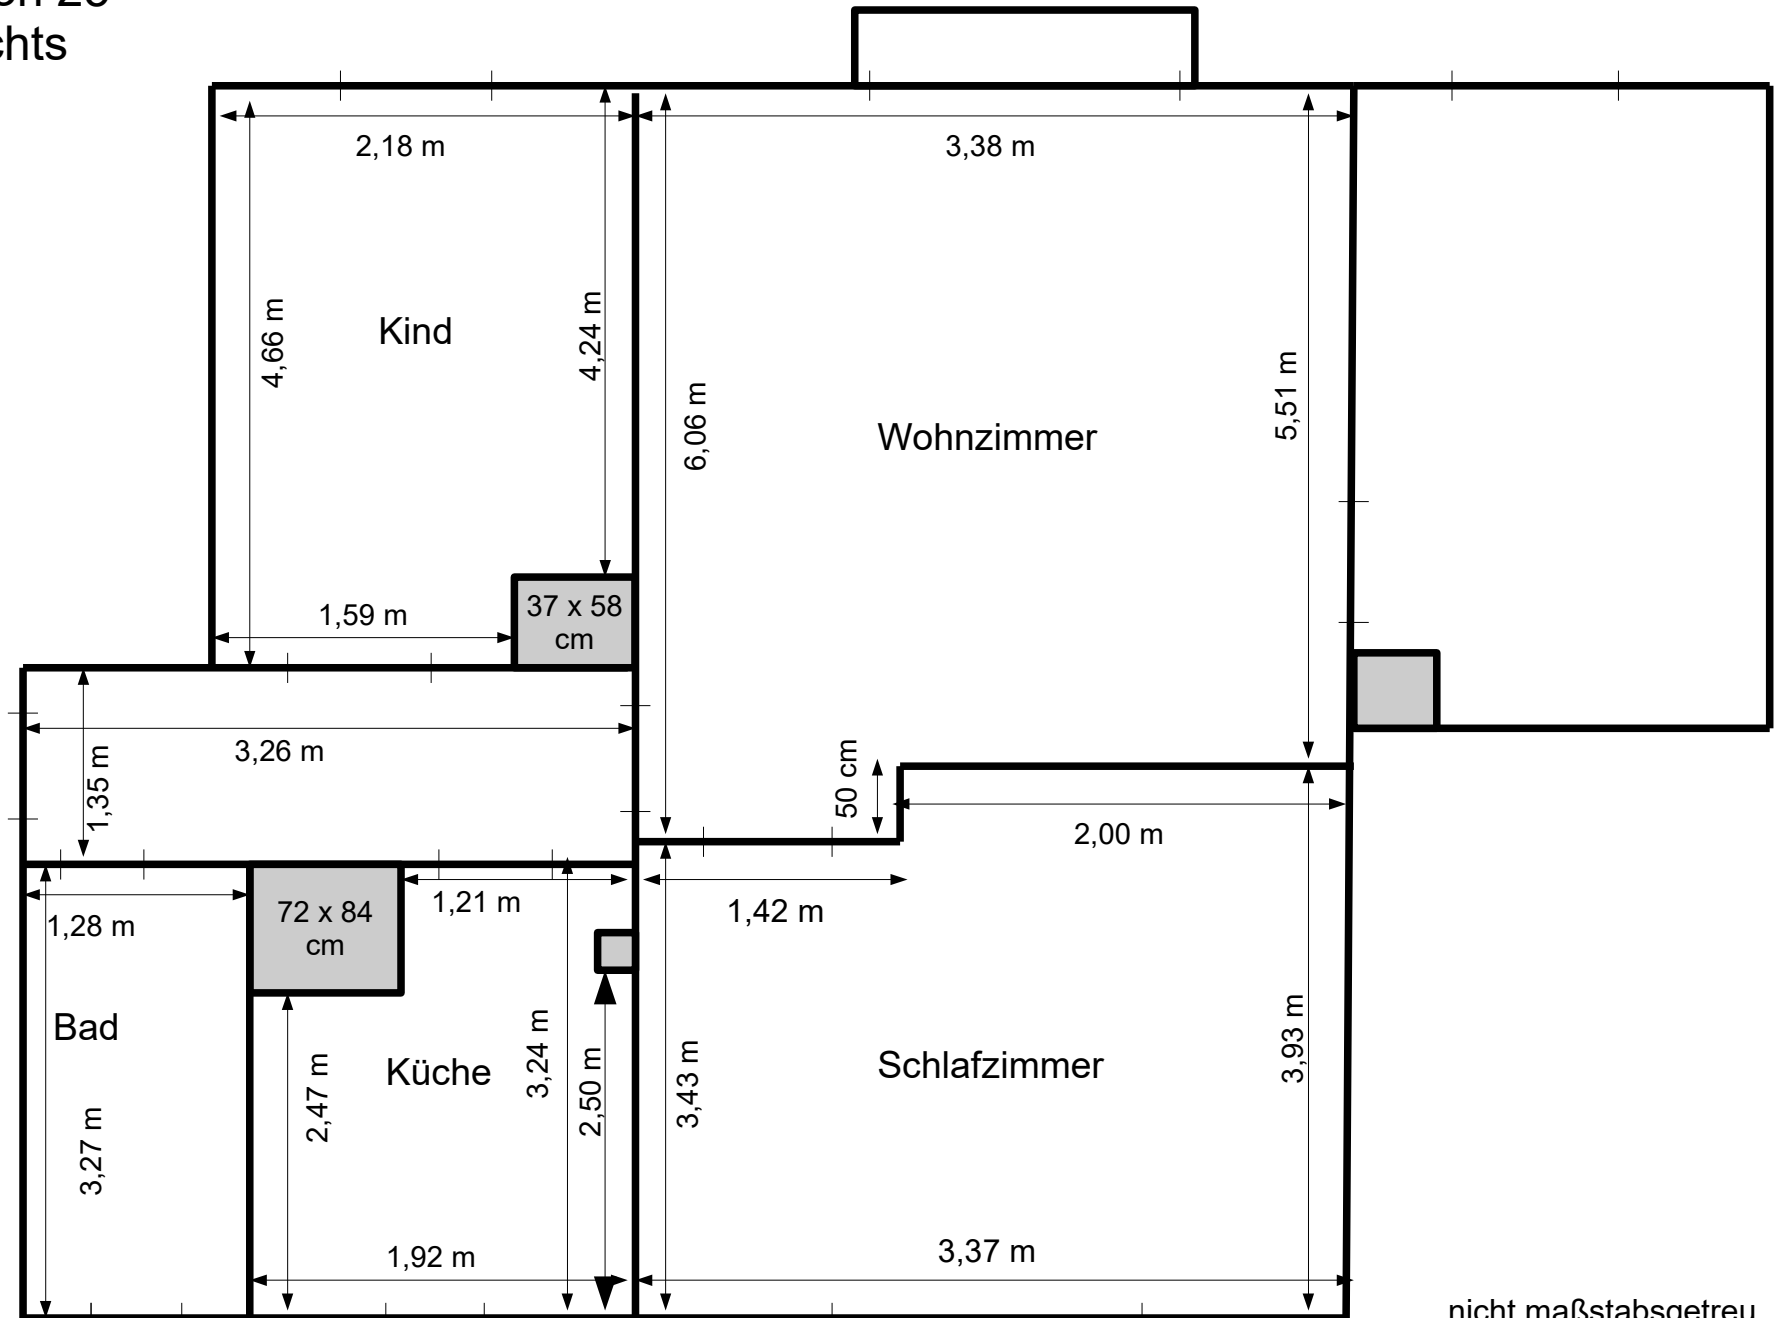

nicht maßstabsgetreu,
zirkaangaben der Maße